


HOCHZEITSMESSE


LUZERN

16. bis 17. Januar 2021
Messe Luzern, Halle 4

Massstab: 1:200 / A3

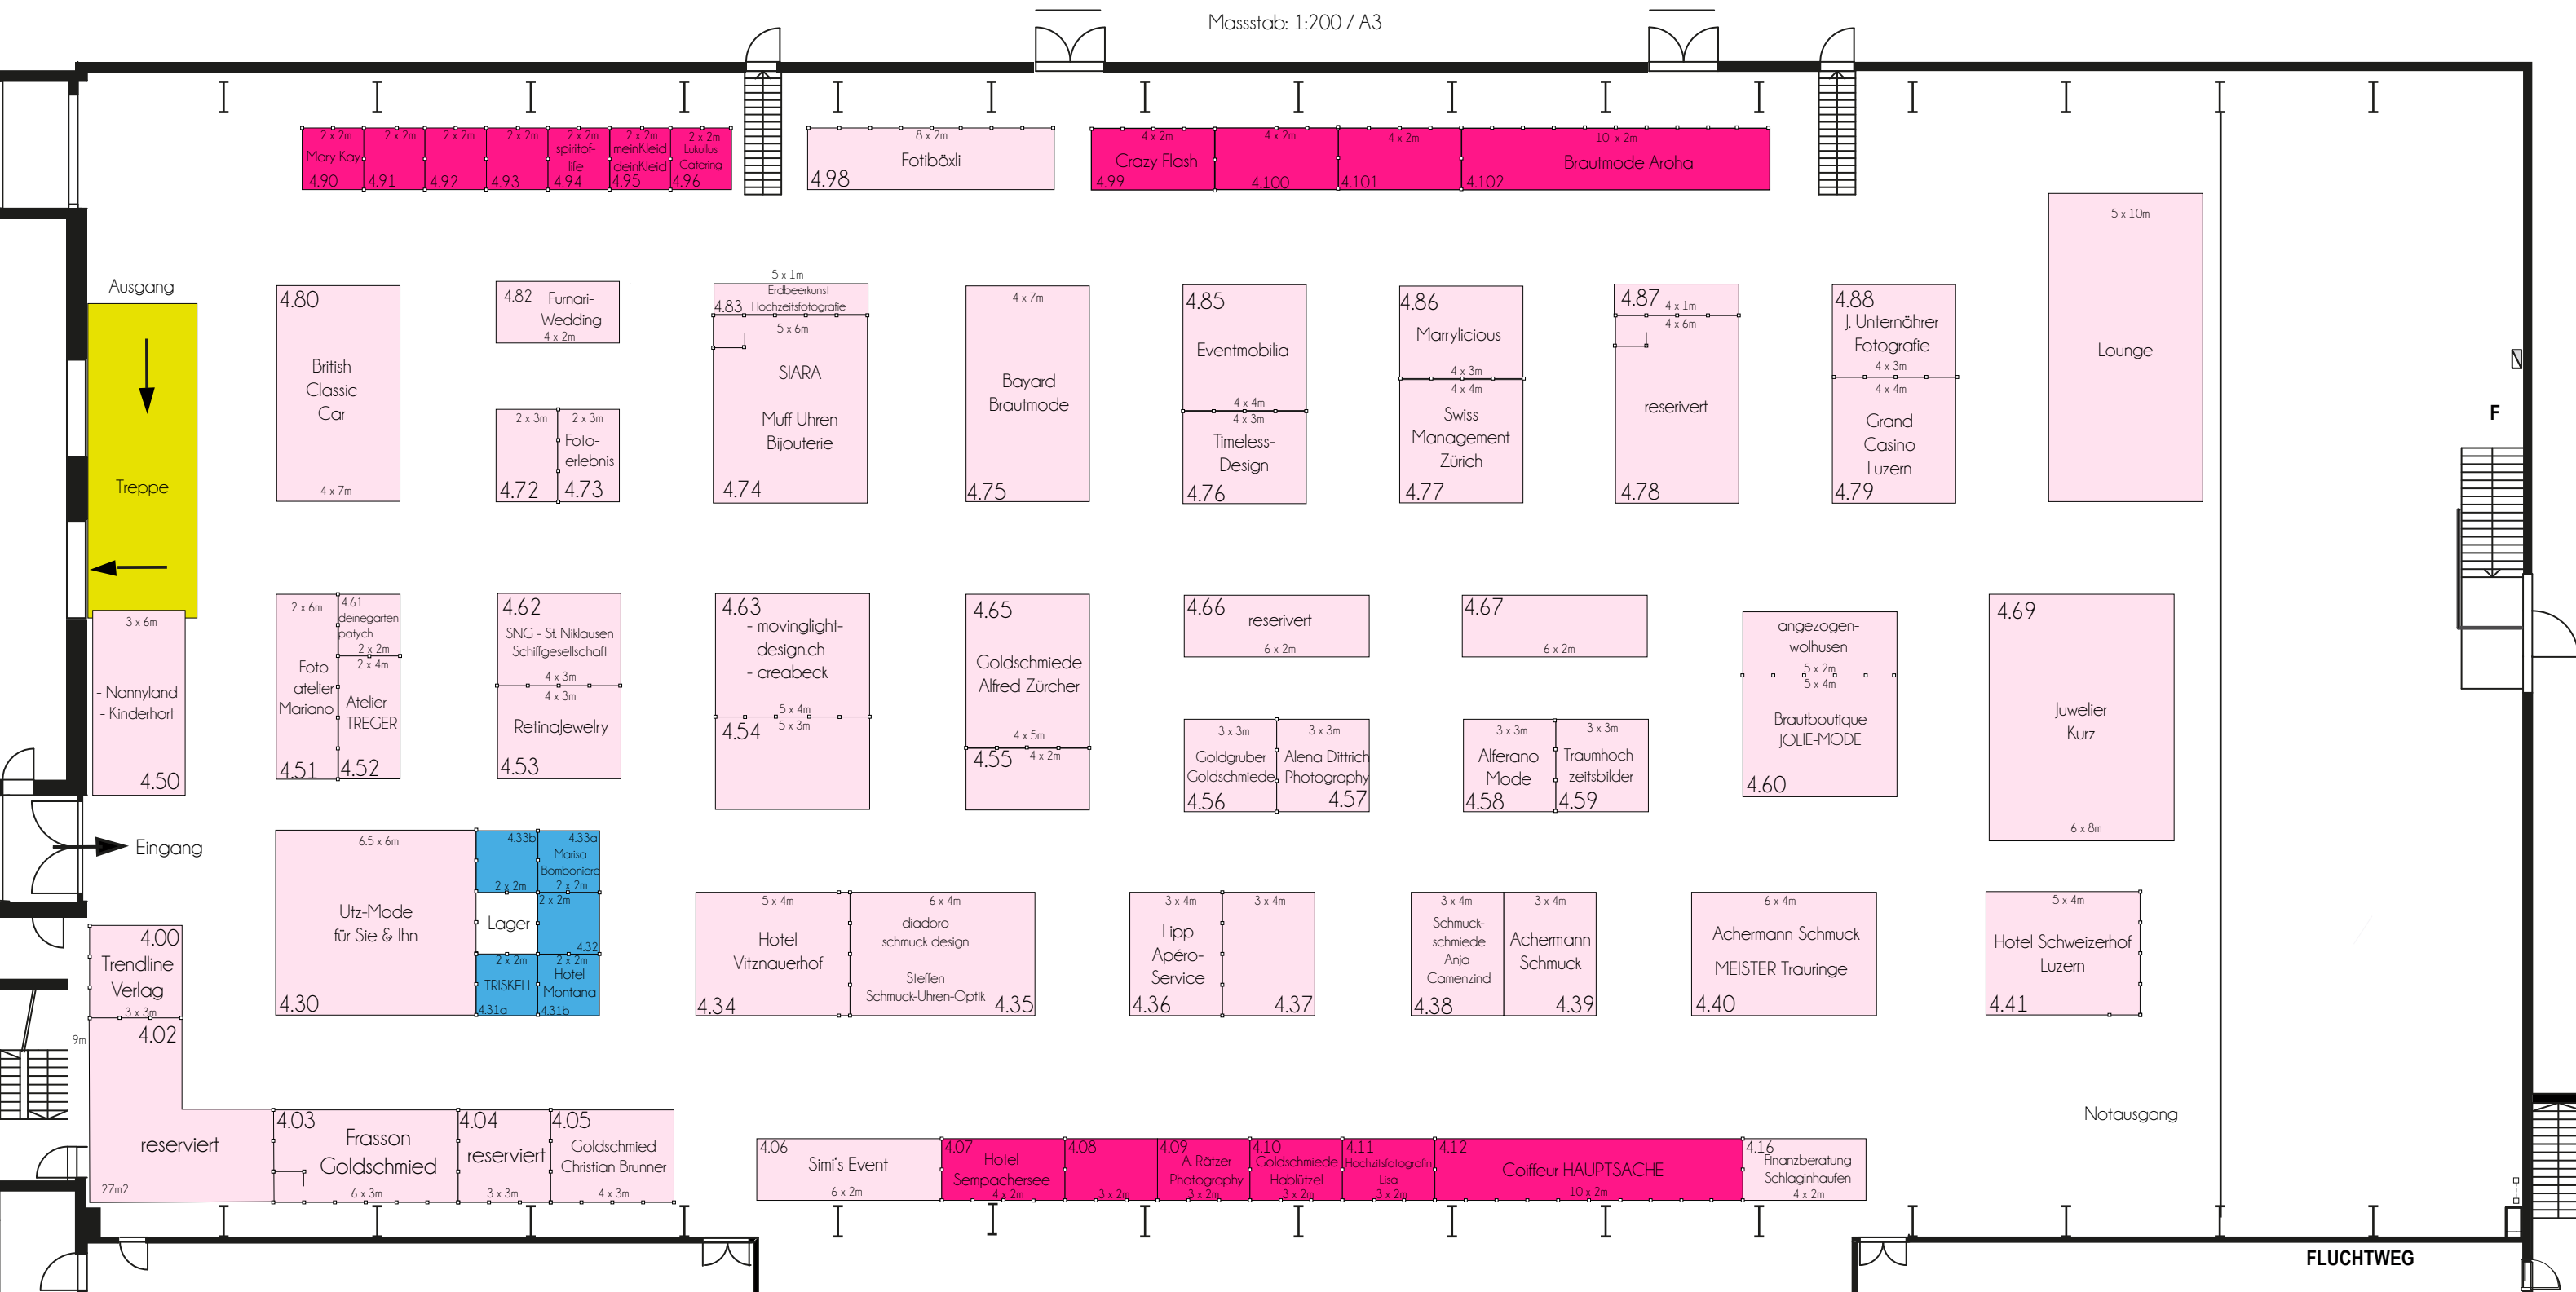

Legende:

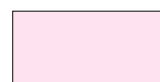

individuelle Standfläche
(ohne Strom, Teppich und Beleuchtung)



Standpaket Start-up
(inkl. Strom und Teppich)



Standpaket Standard
(inkl. Strom, Teppich und Beleuchtung)